Ballsaal/ *ballroom*

Verteilerkasten
*junction box*

CEE 63A
oder 32A + 6 Stromdosen/ *sockets*
oder Perilex 32A 1x
3 Stk. Perilex 16A
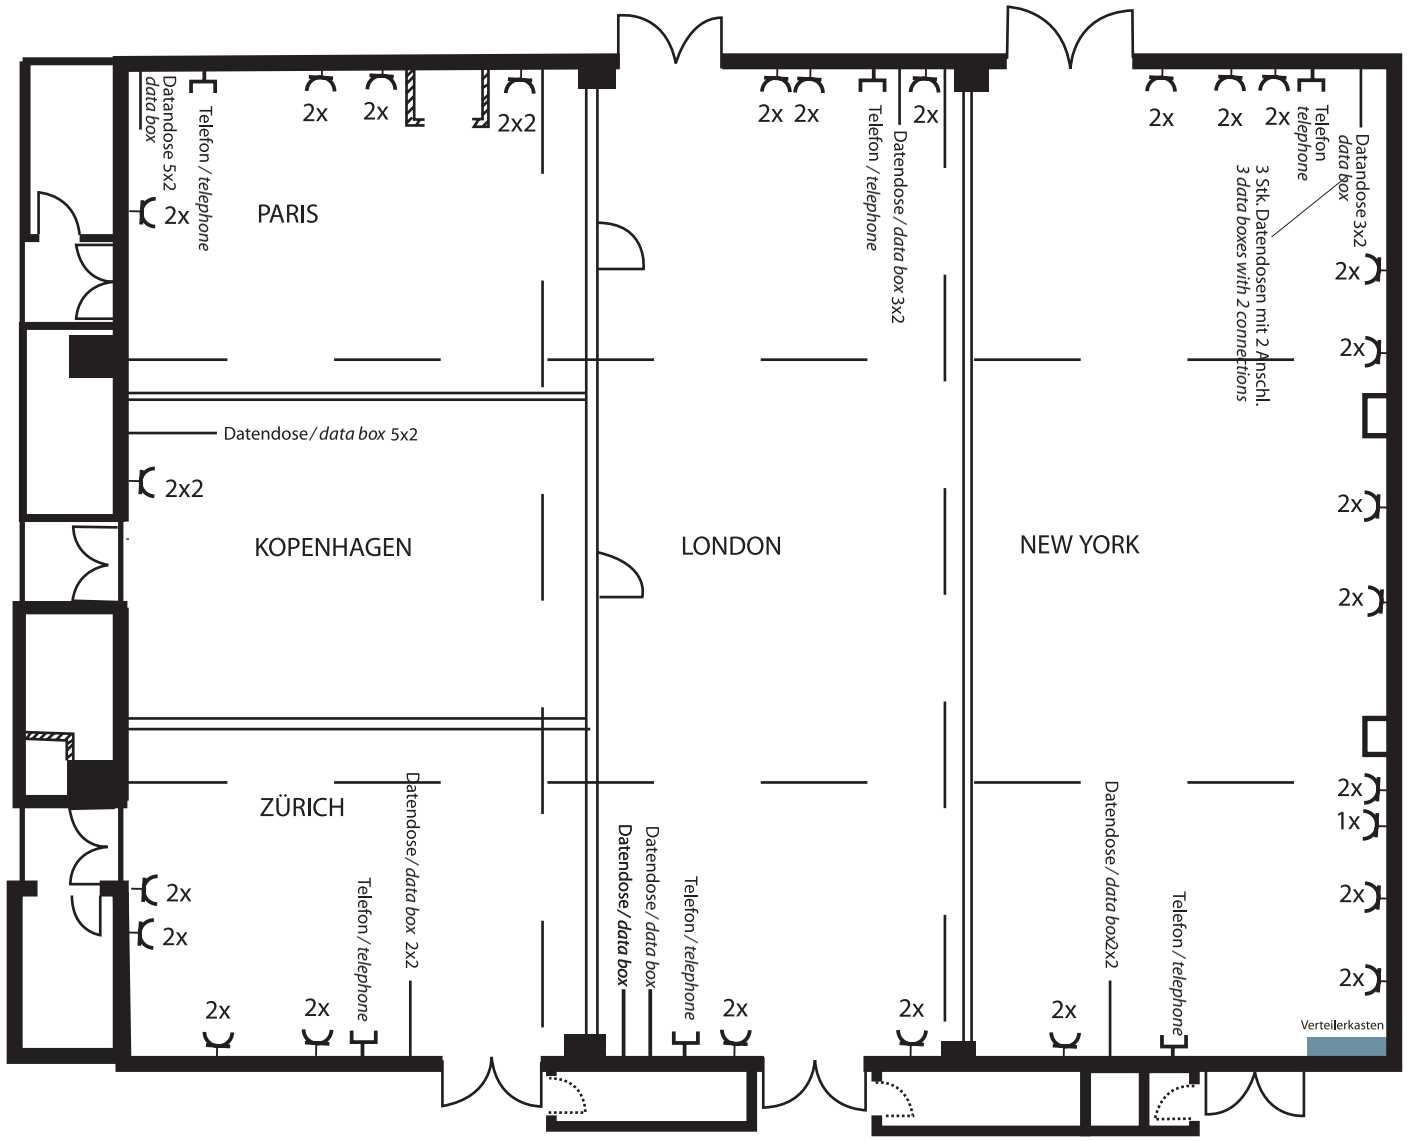
Telefon/ *telephone*
Datendose/ *data box*